


OTTO + ASSOCIATI
 SA. ARCHITETTI ETHZ-FAS-SIA
 Via P. Lucchini 1 6900 Lugano
 Telefono nr. 091 - 922 84 04
 Telefax nr. 091 - 922 64 16

STABILE ARTIGIANALE
 PARTICELLA N° 23 MEZZOVICO TI


Scala : 1:100
 Corretto : 30.09.97 06.04.97
 Data : 08.09.97 18.12.97 07.04.97
 Disegnato : CAD 27.01.98 19.02.98
 Formato : 105x59.4 Piano nr.: 125-106

FACCIATA NORD
 FACCIATA SUD

+/-0.00 = 412.45 s.l.m.

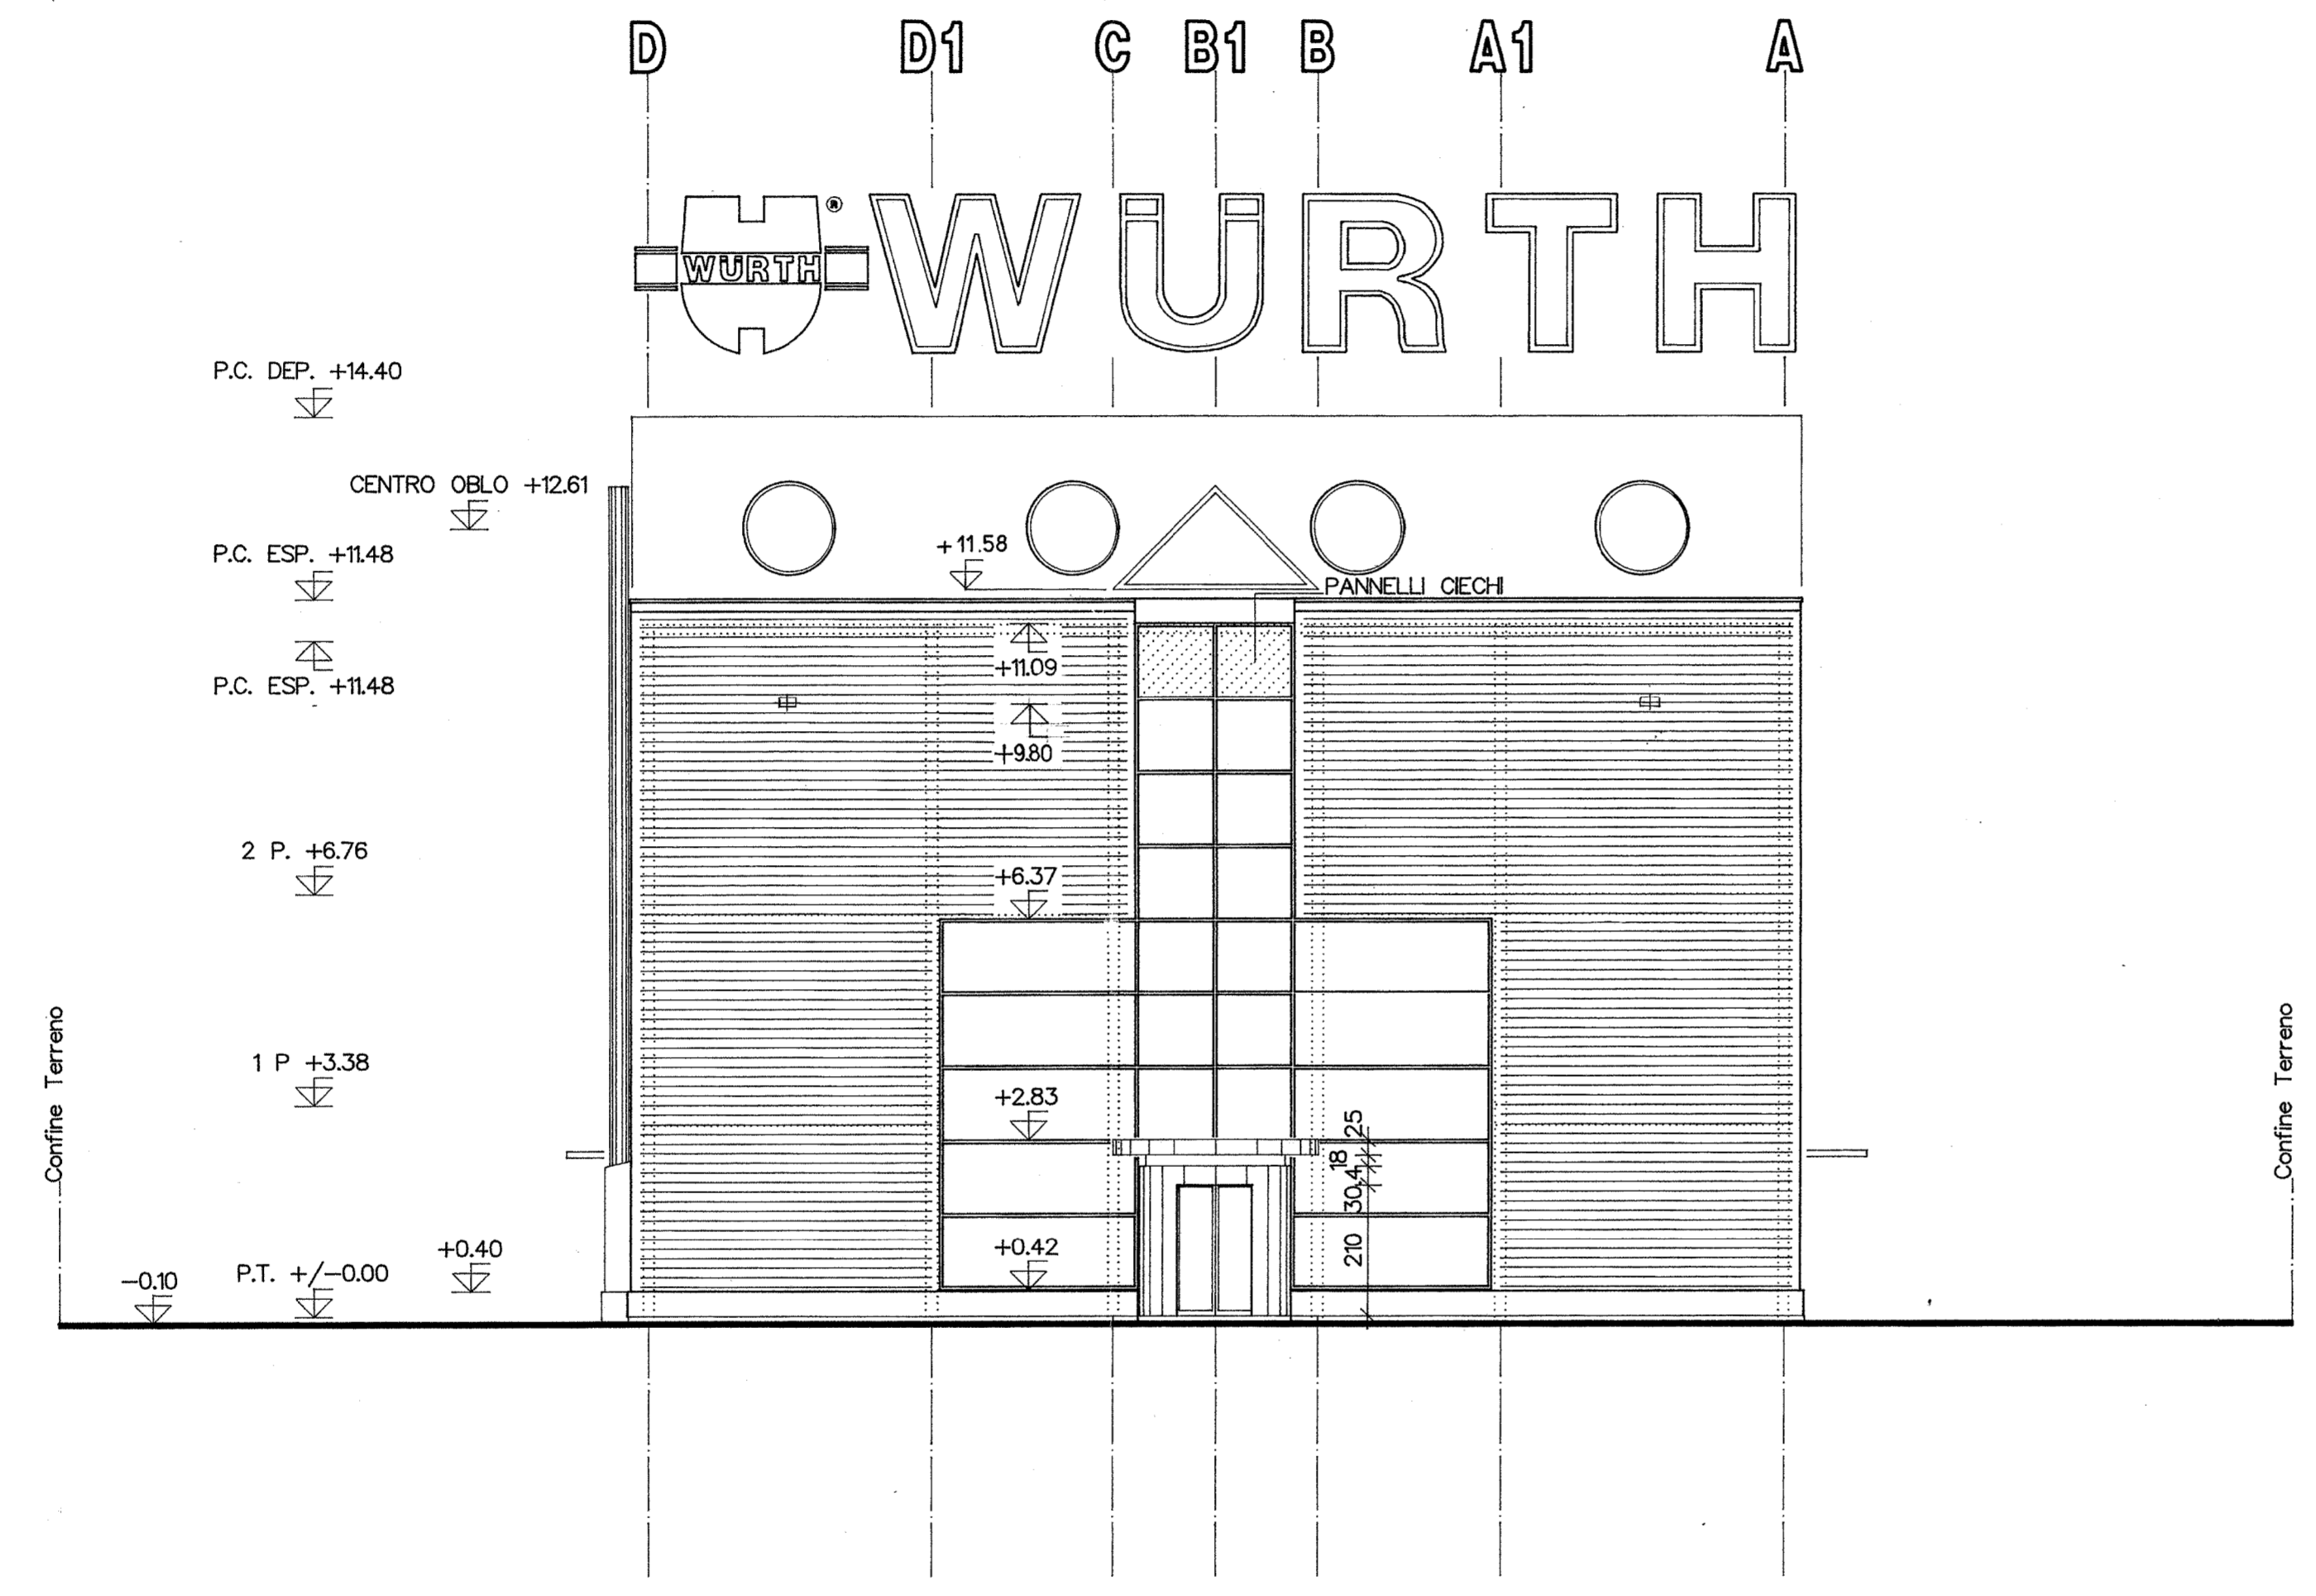

FACCIATA NORD

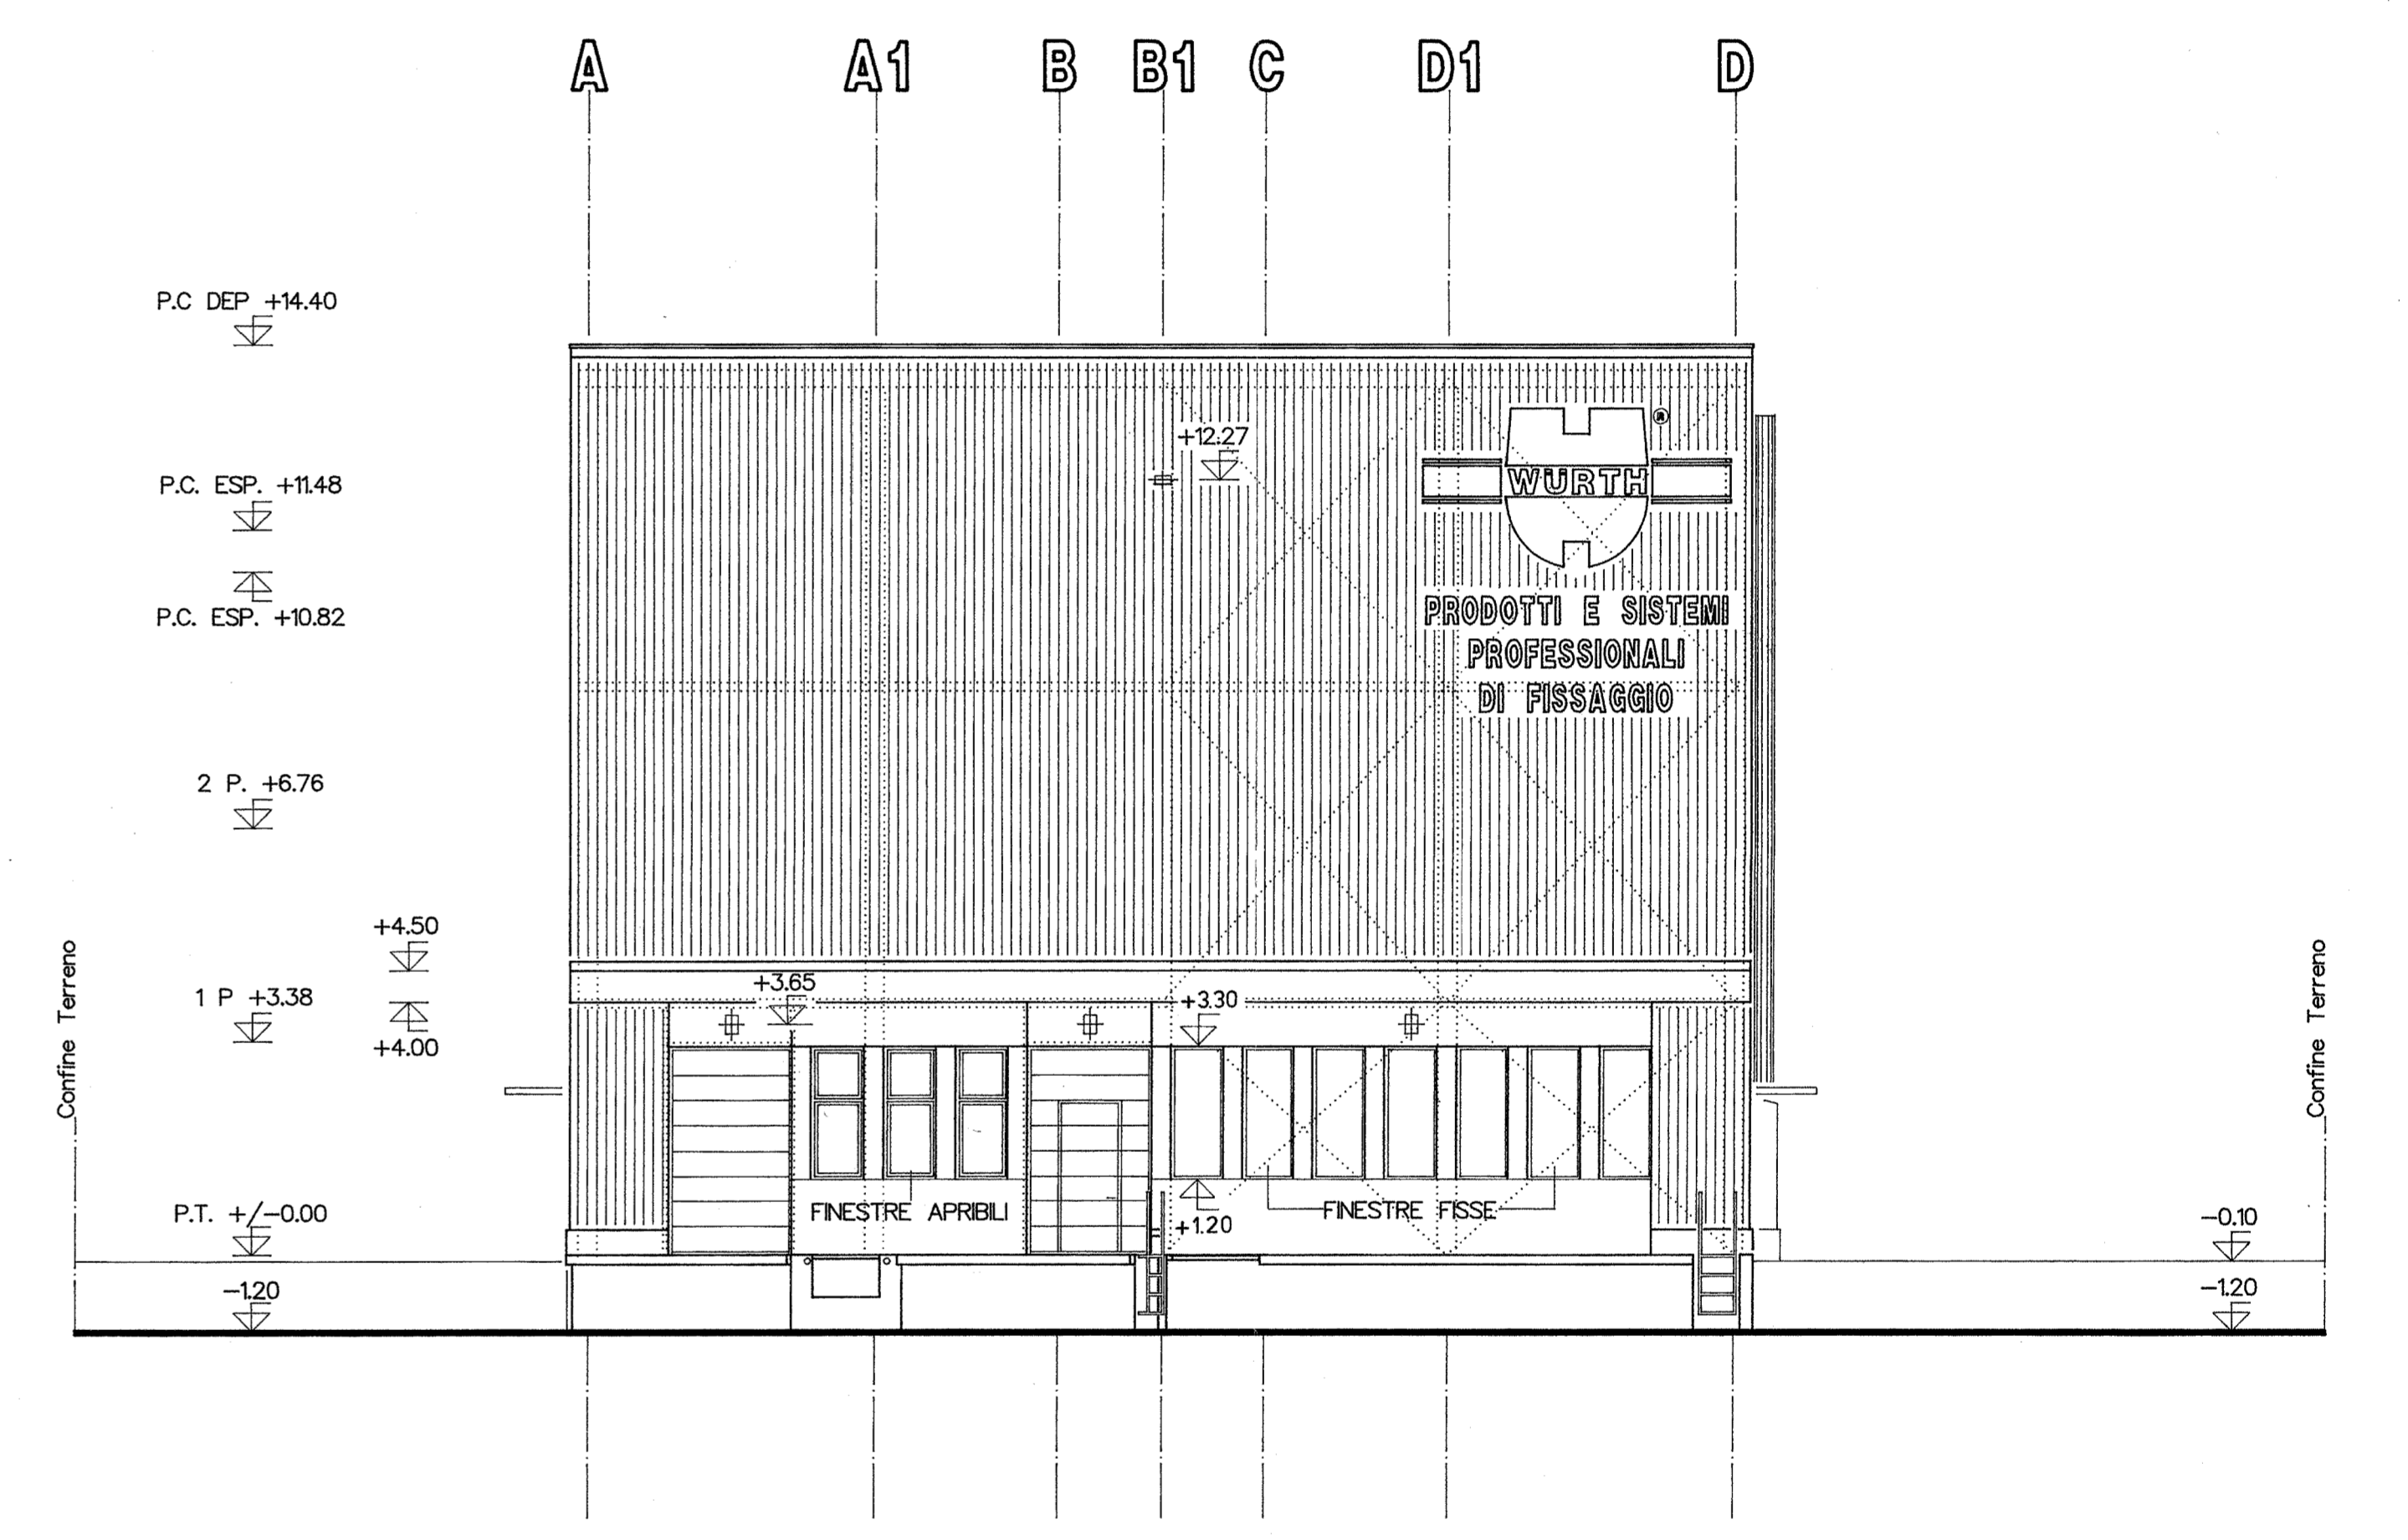

FACCIATA SUD