

OTTO + ASSOCIATI
 SA. ARCHITETTI ETHZ-FAS-SIA
 Via P. Lucchini 1 6900 Lugano
 Telefono nr. 091 - 922 84 04
 Telefax nr. 091 - 922 64 16


STABILE ARTIGIANALE
 PARTICELLA N° 23 MEZZOVICO TI

Scala : 1:100
 Data : 08.09.97
 Disegnato : CAD
 Formato : 105x59.4

Corretto :
 30.09.97
 21.01.98
 18.02.98
 10.04.98
 Piano nr.: 125-108

FACCIATA EST

+/-0.00 = 412.45 s.l.m.

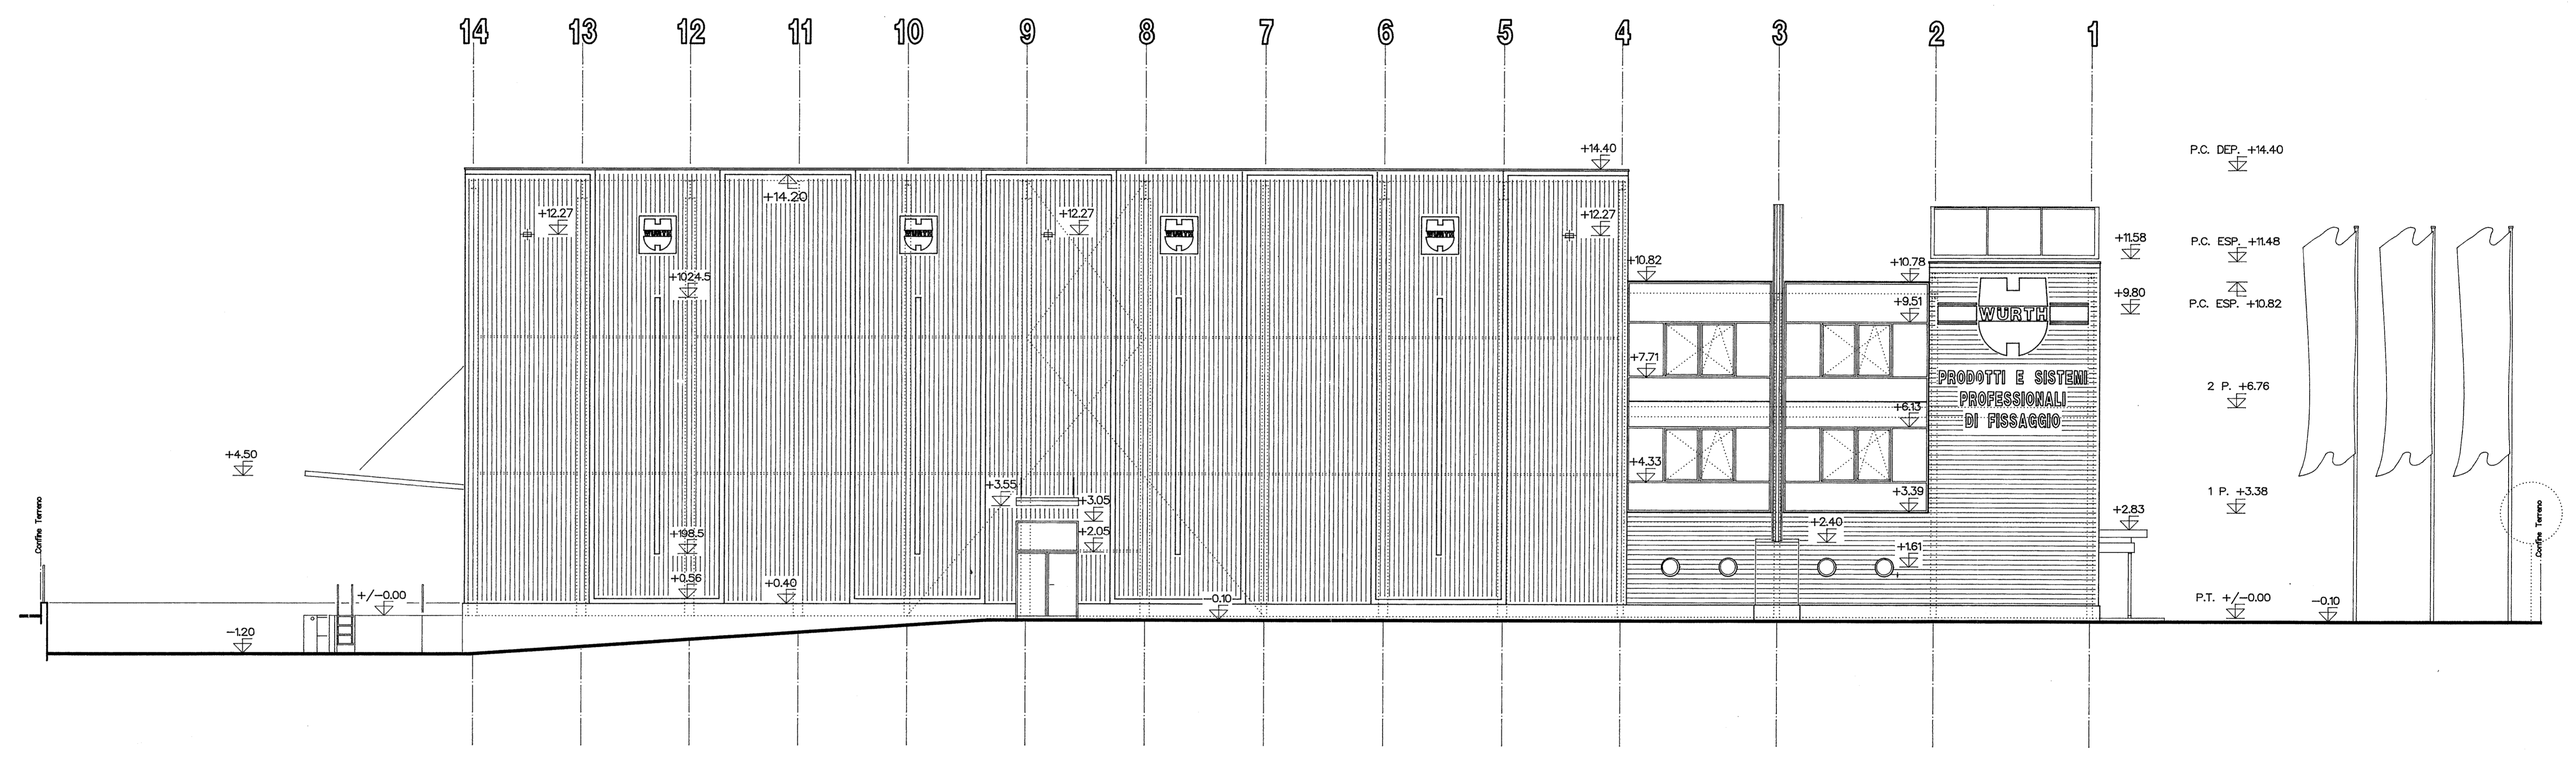

FACCIATA EST