

OTTO + ASSOCIATI
 SA ARCHITETTI ETHZ-FAS-SIA
 Via P. Lucchini 1 6900 Lugano
 Telefono nr. 091 - 922 84 04
 Telefax nr. 091 - 922 64 16


STABILE ARTIGIANALE
 PARTICELLA N° 23 MEZZOVICO

Scala : 1:50
 Data : 05.11.97
 Disegnato : CAD
 Formato : 125x60


Corretto : 29.01.98
 05.02.98
 02.04.98
 Piano nr.: 125-109

SEZIONE B-B
 SEZIONE C-C

+/-0.00 = 412.45 s.l.m.

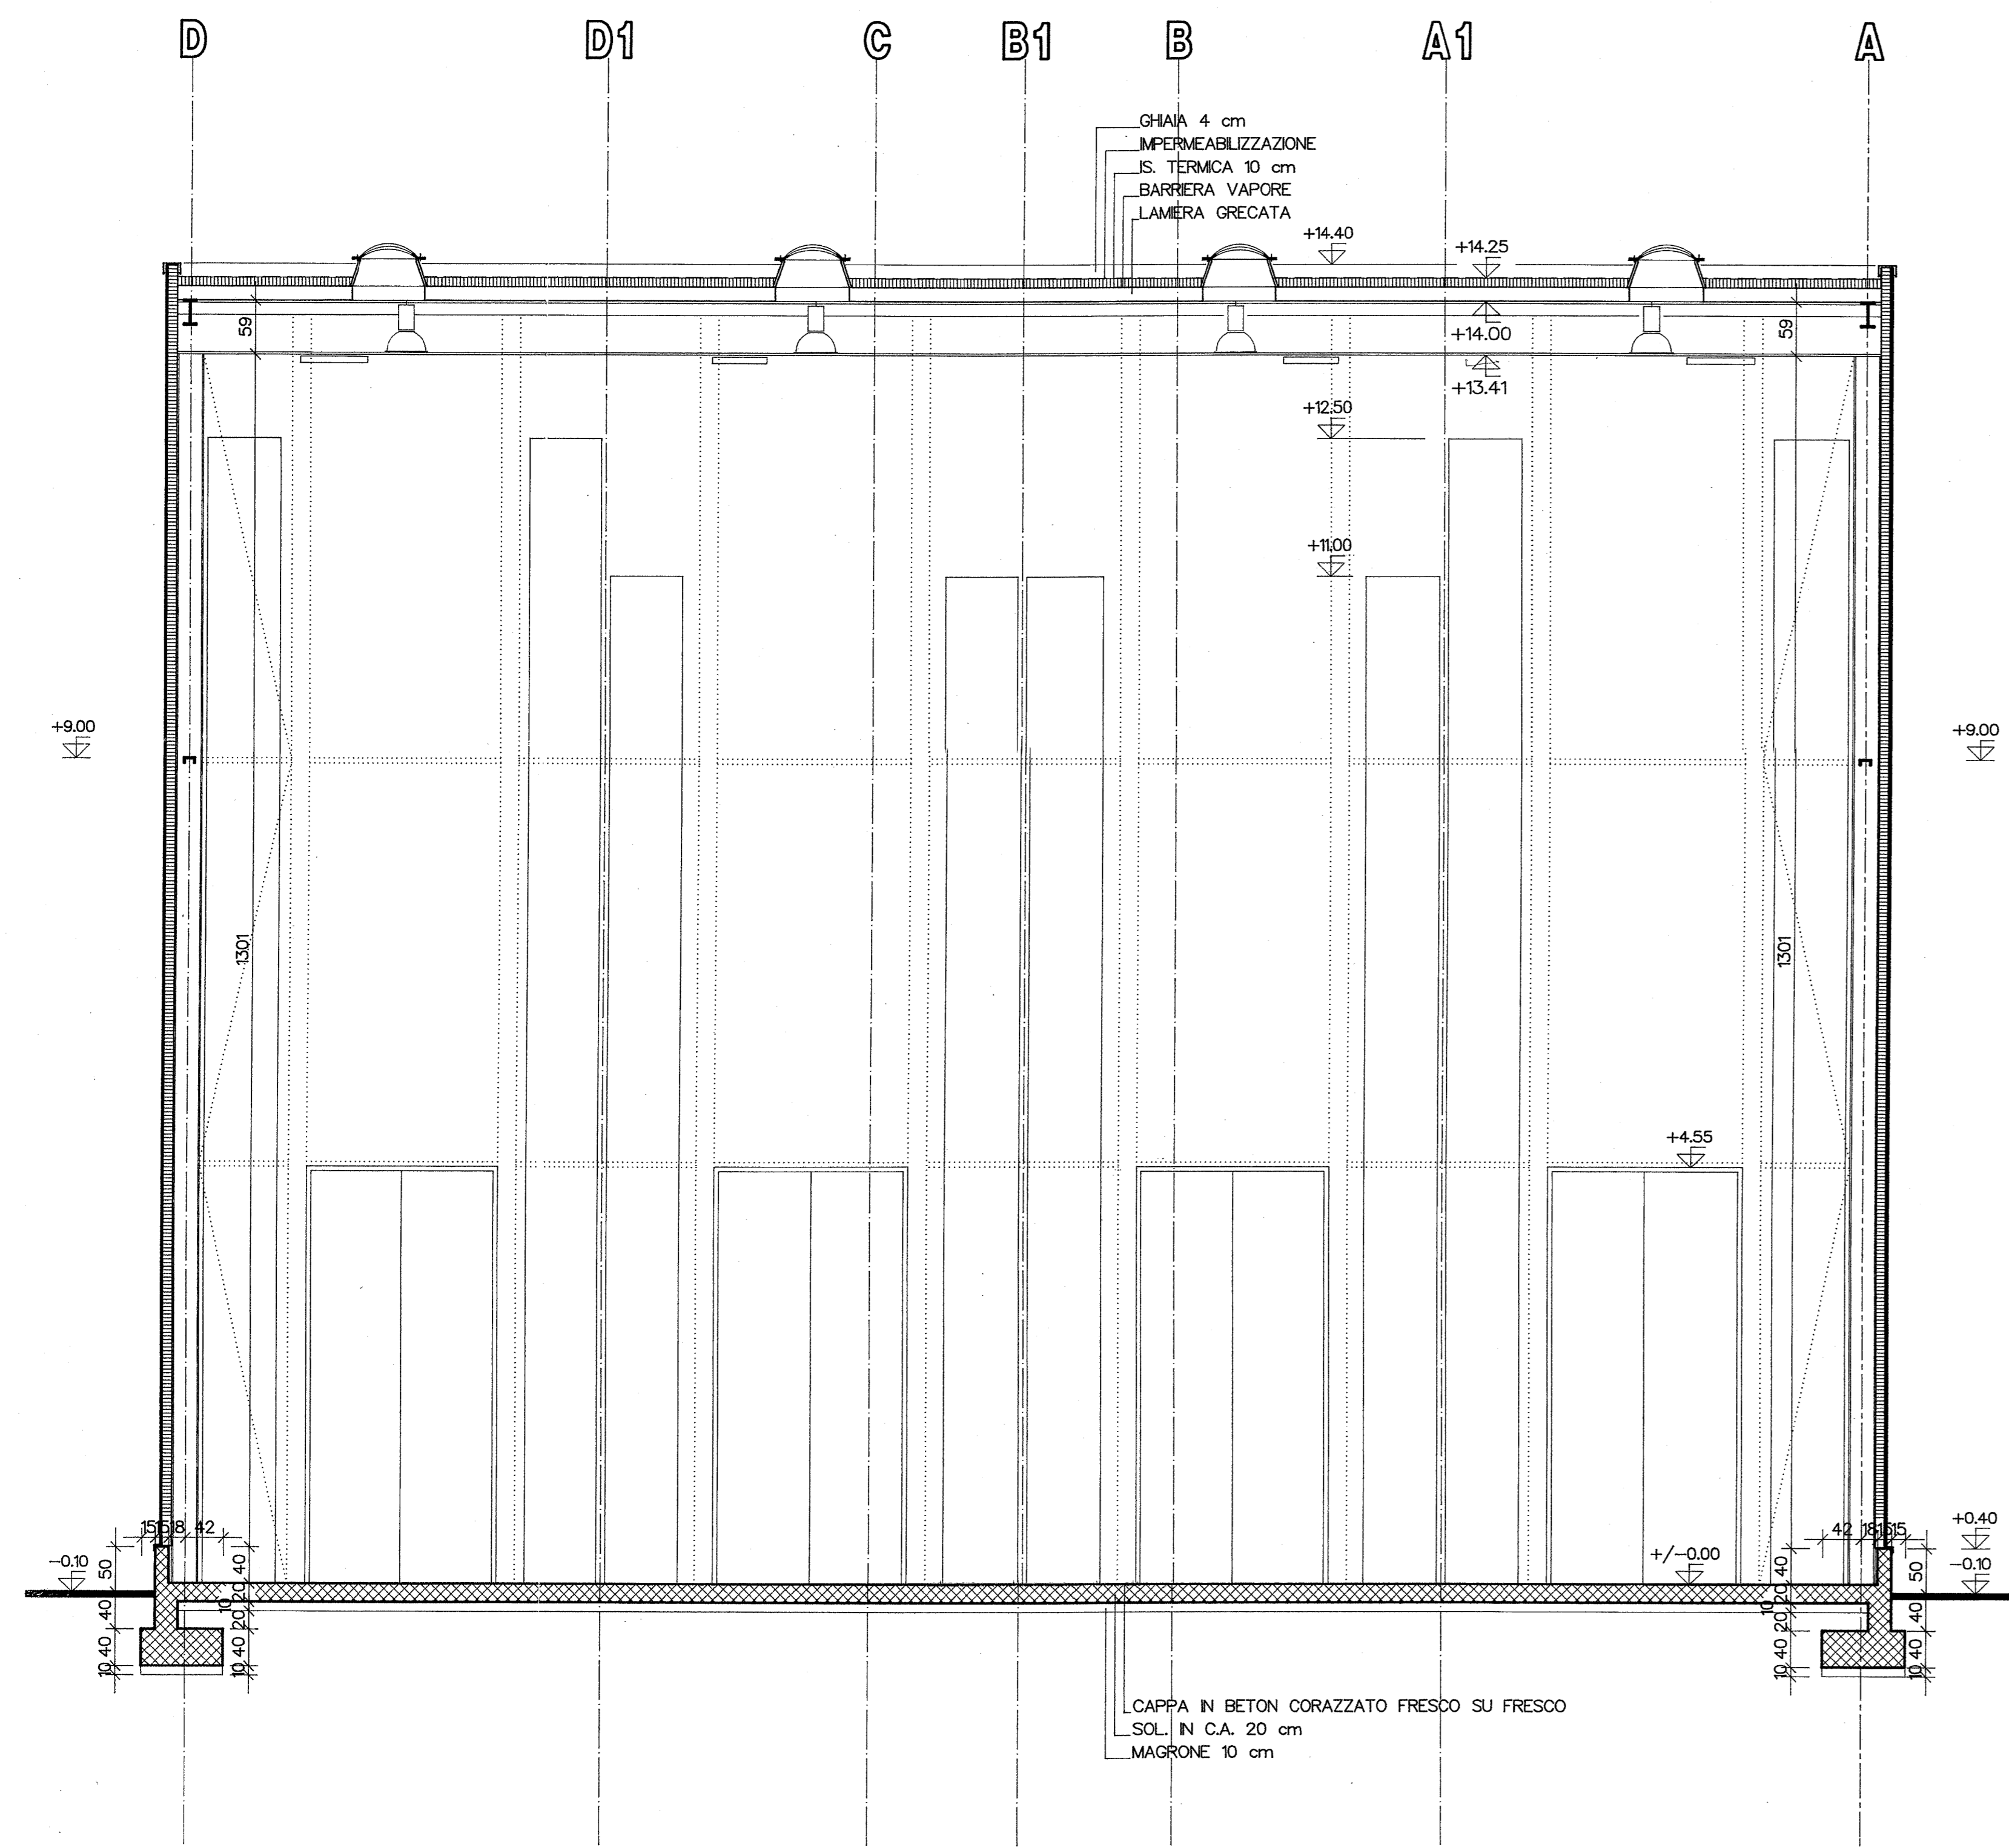

SEZIONE B-B

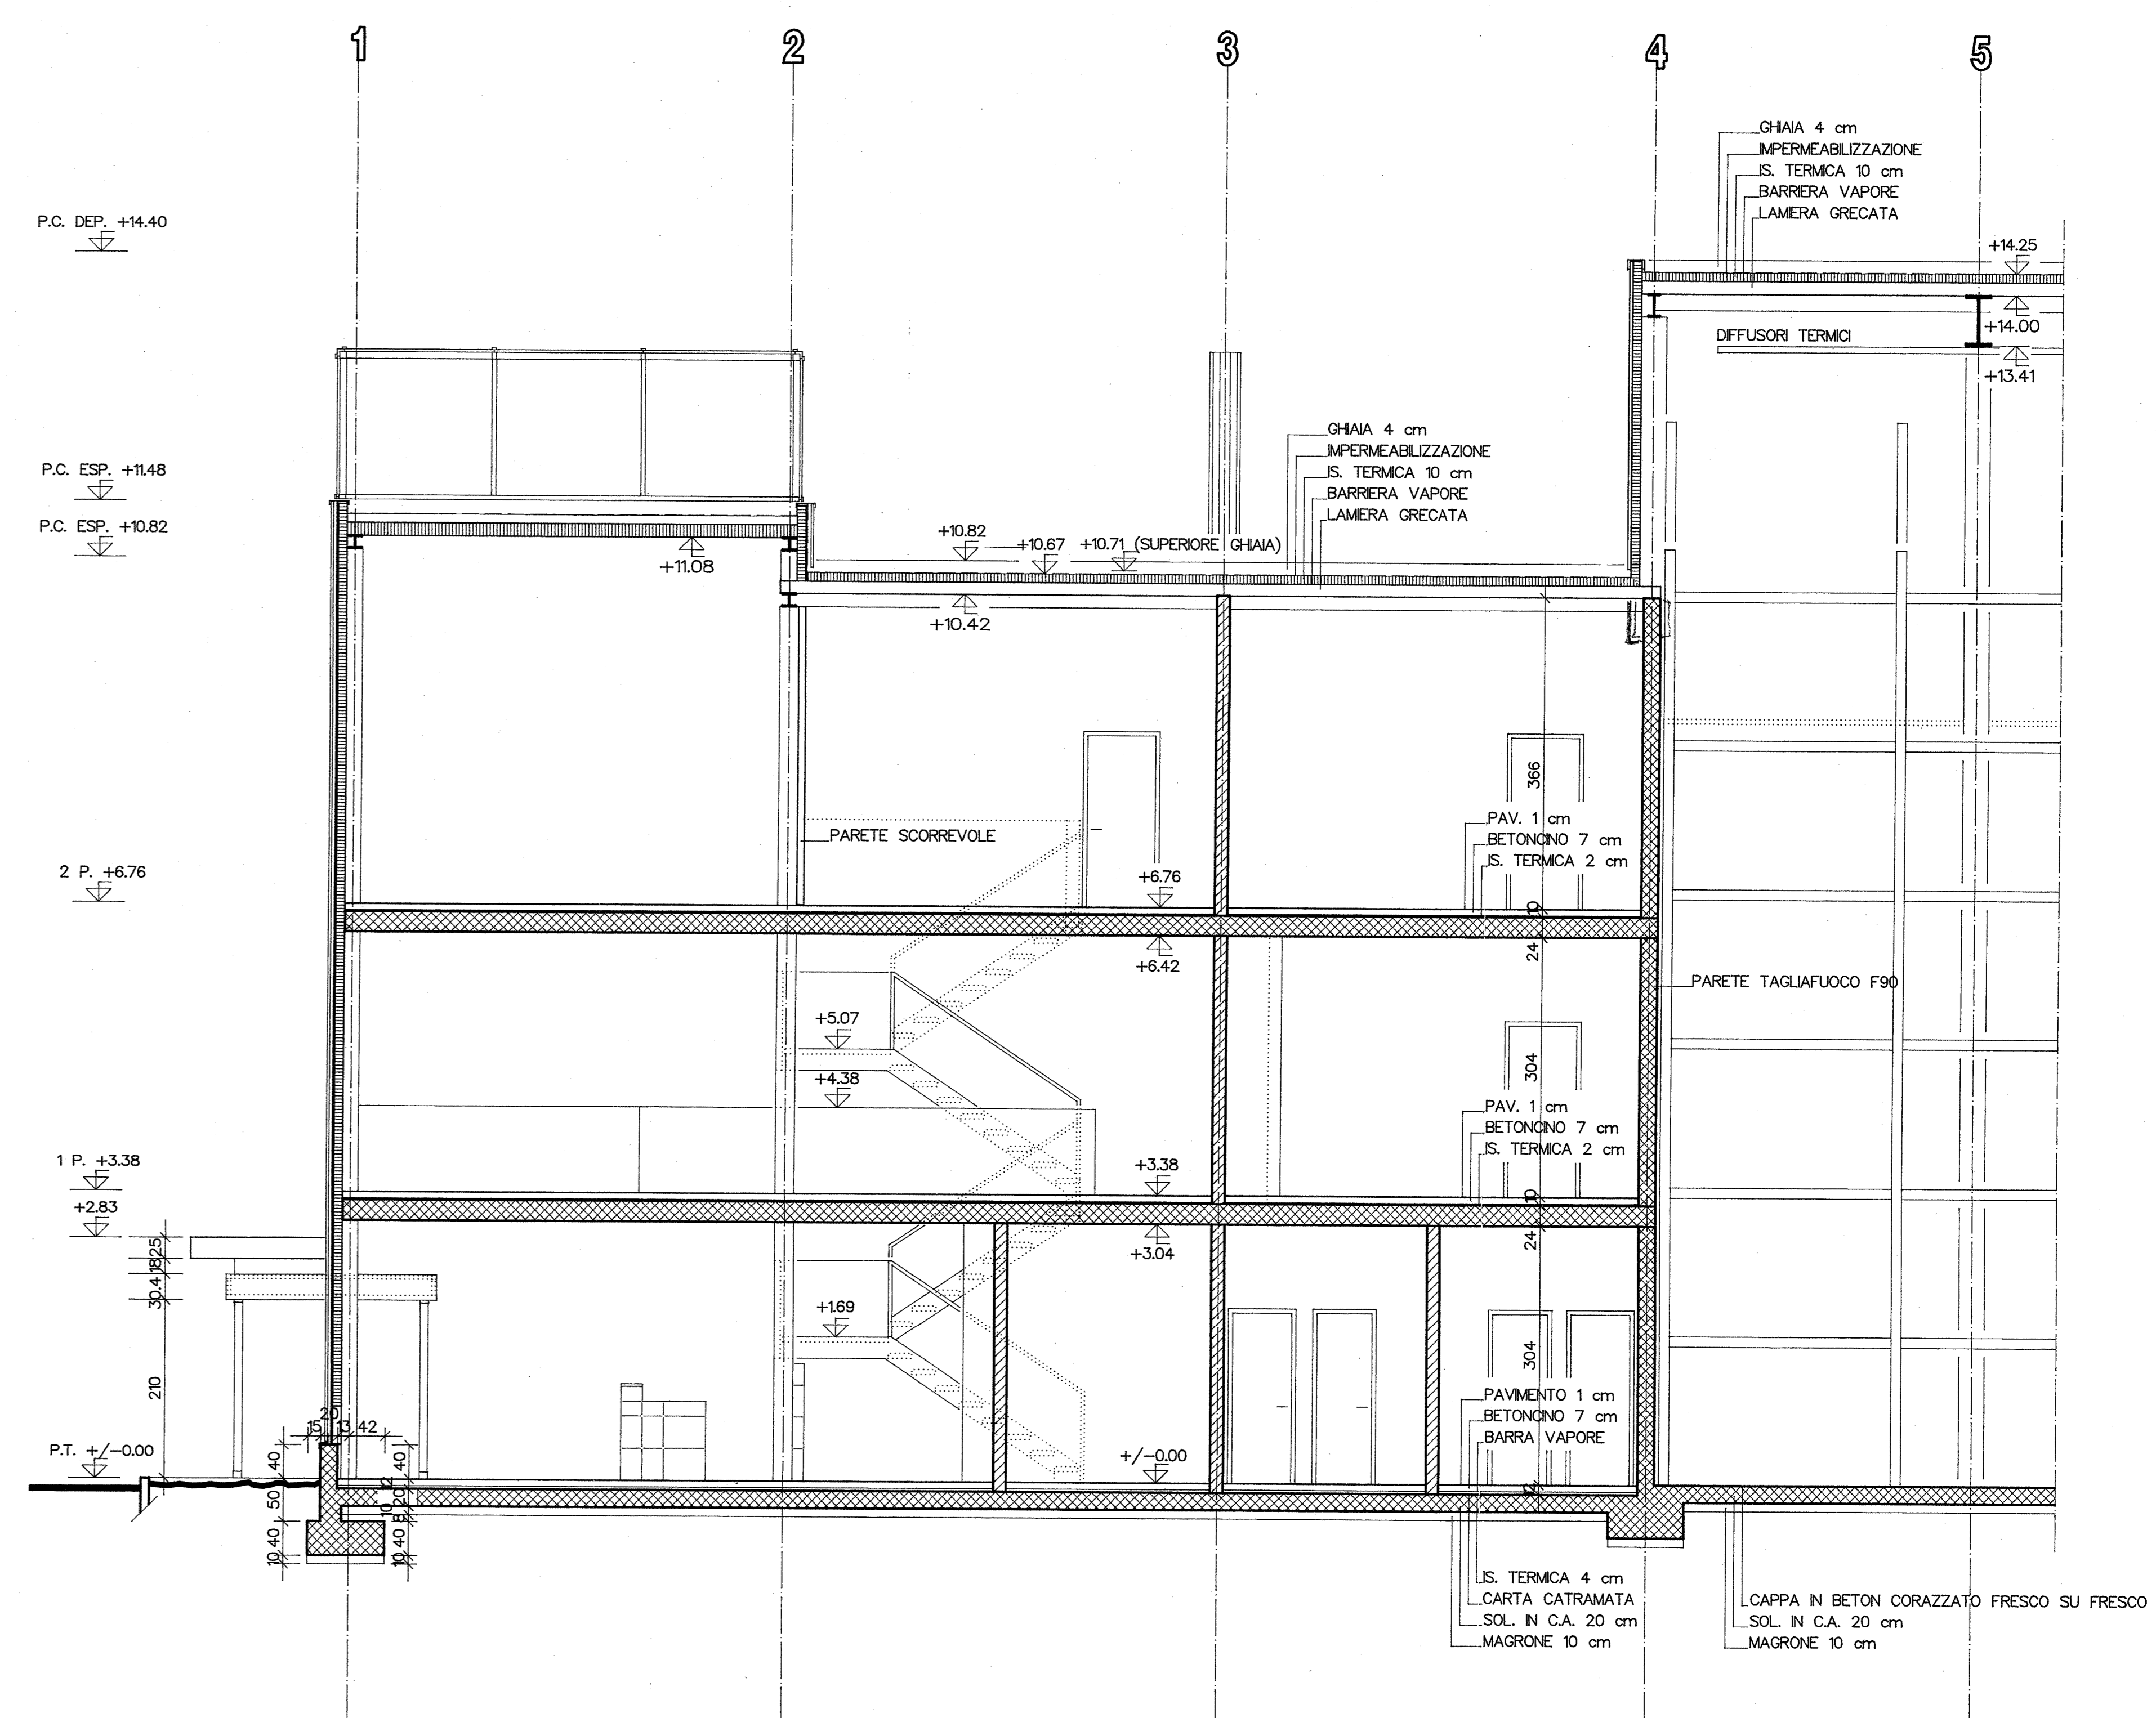

SEZIONE C-C